

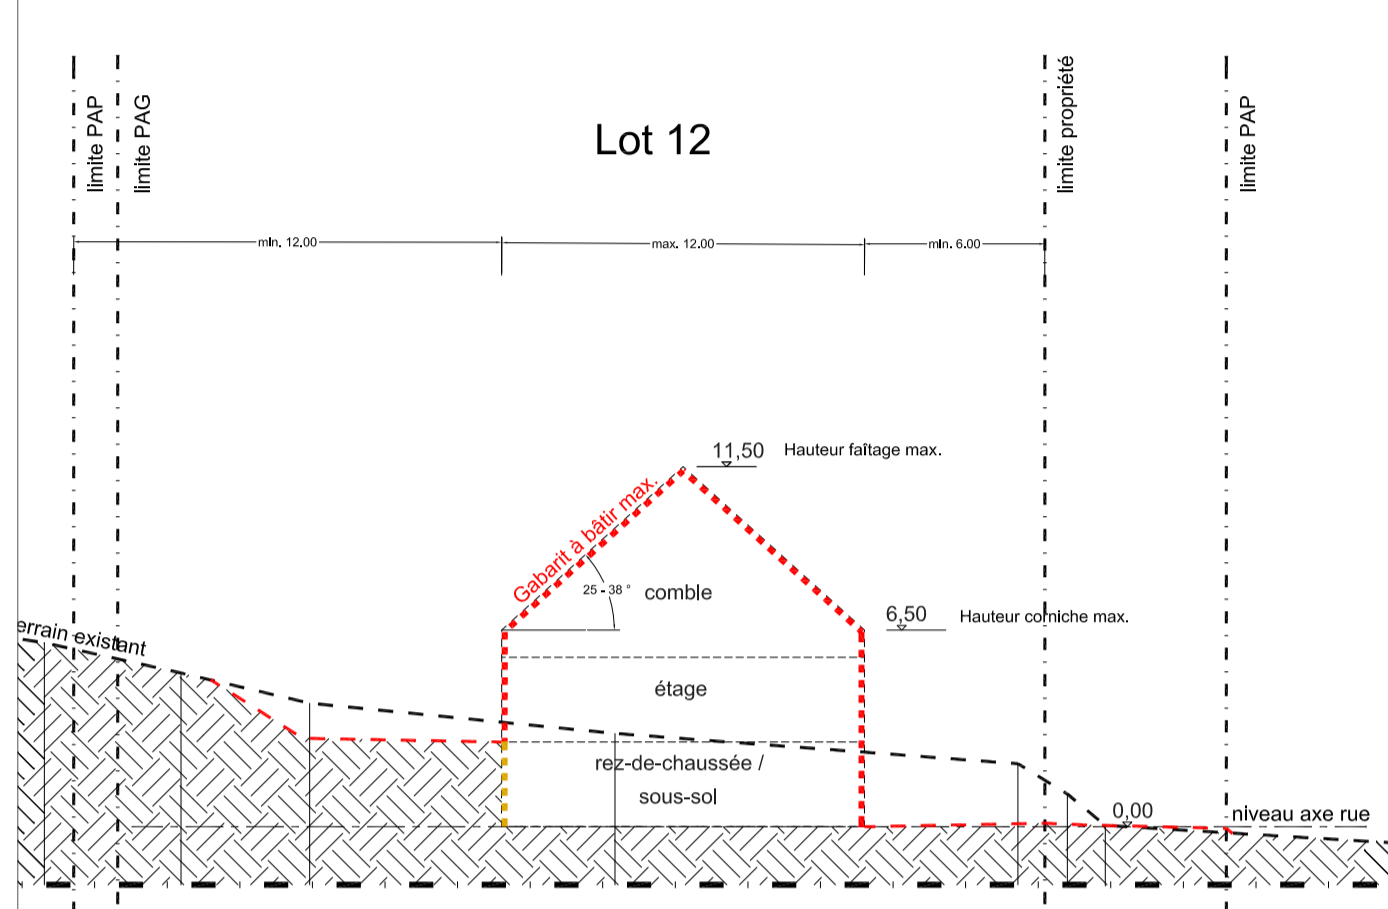
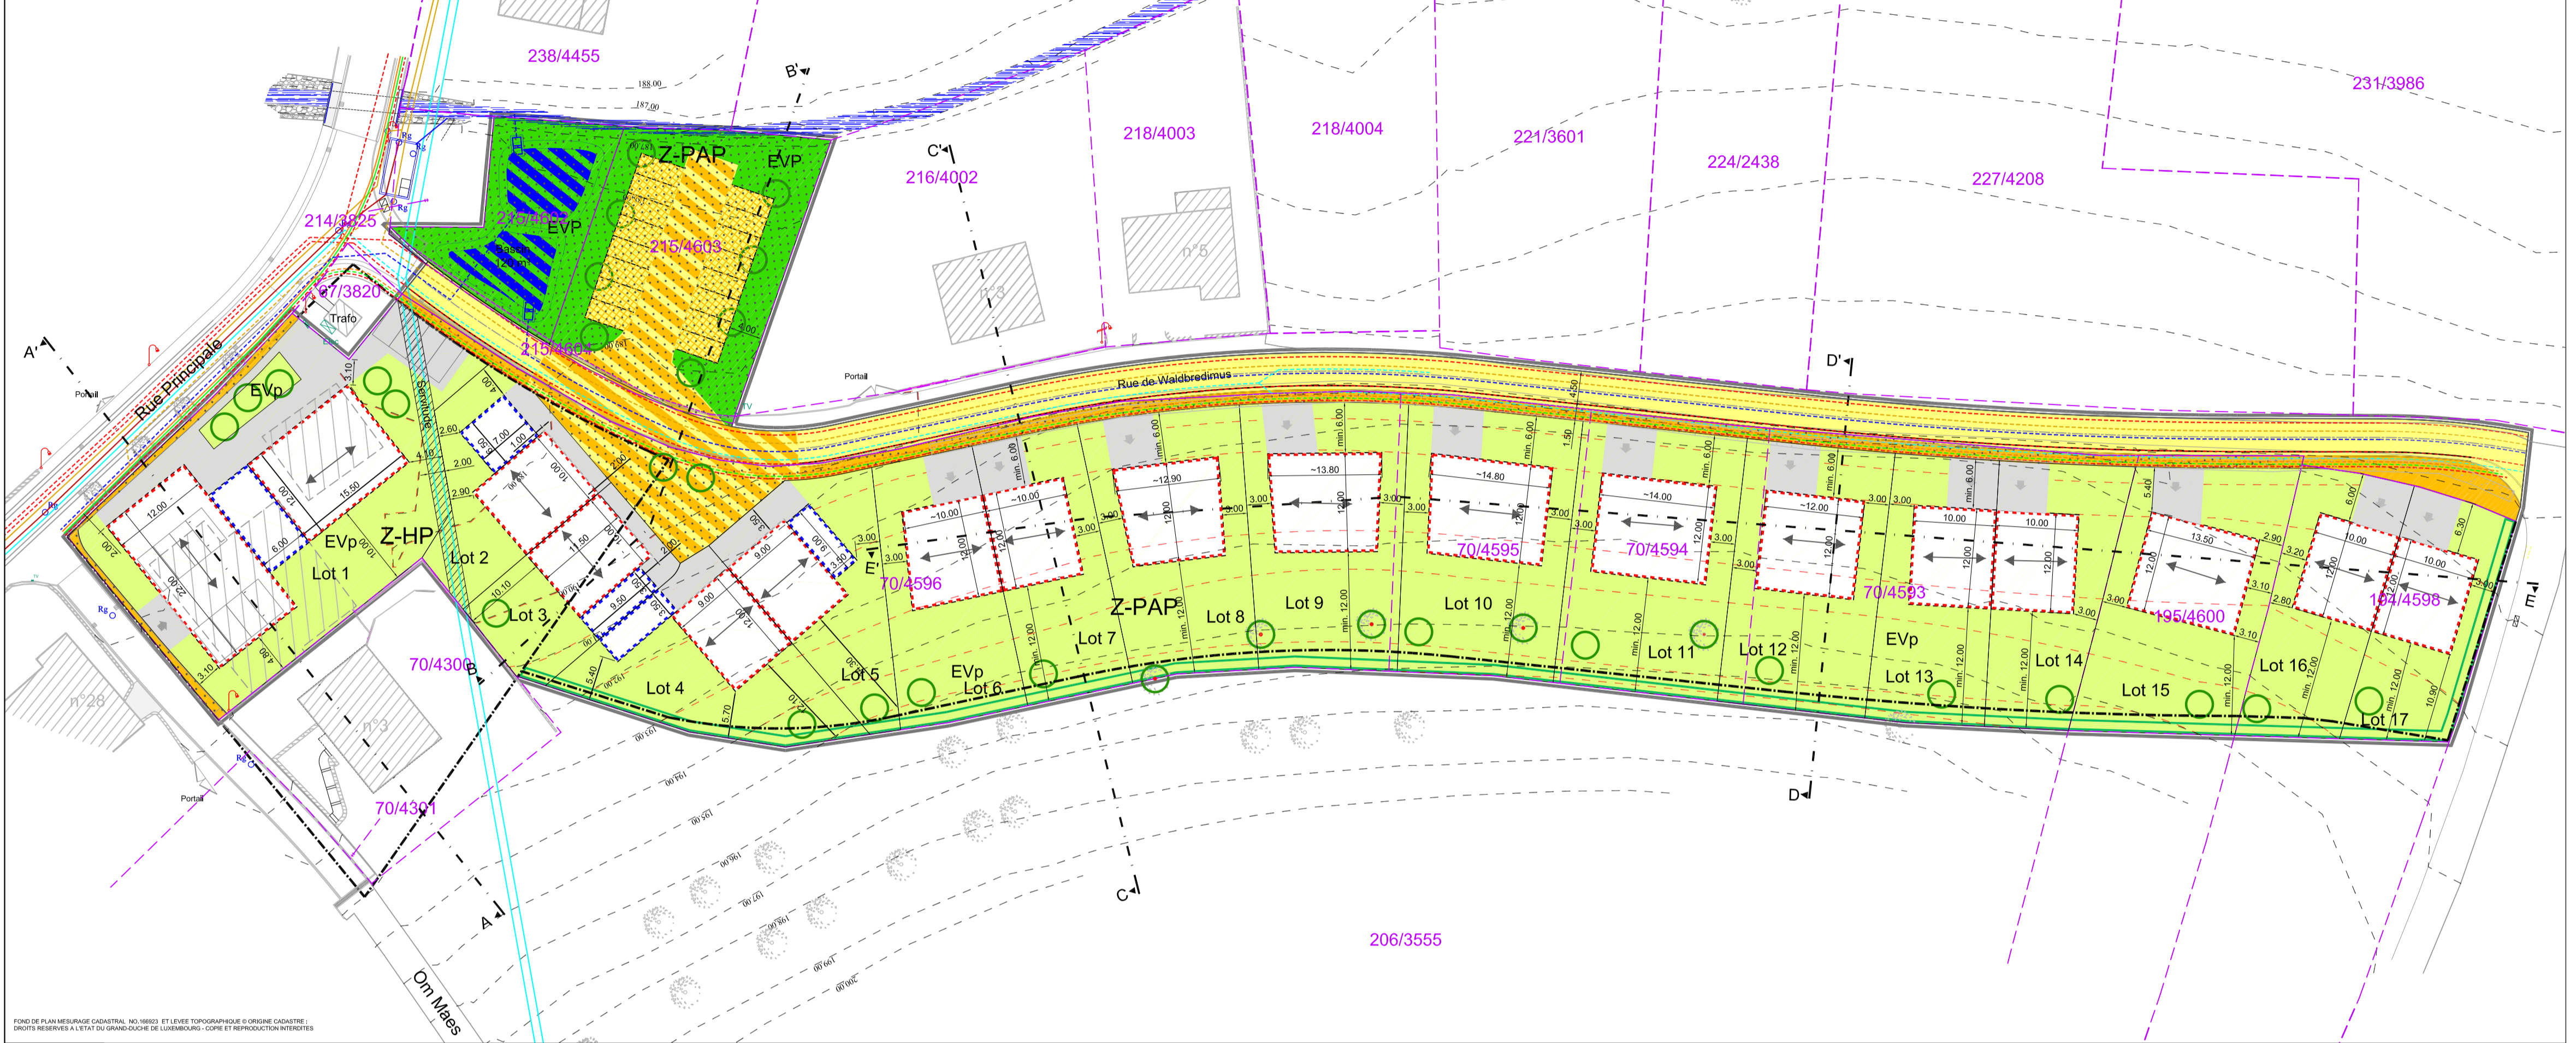
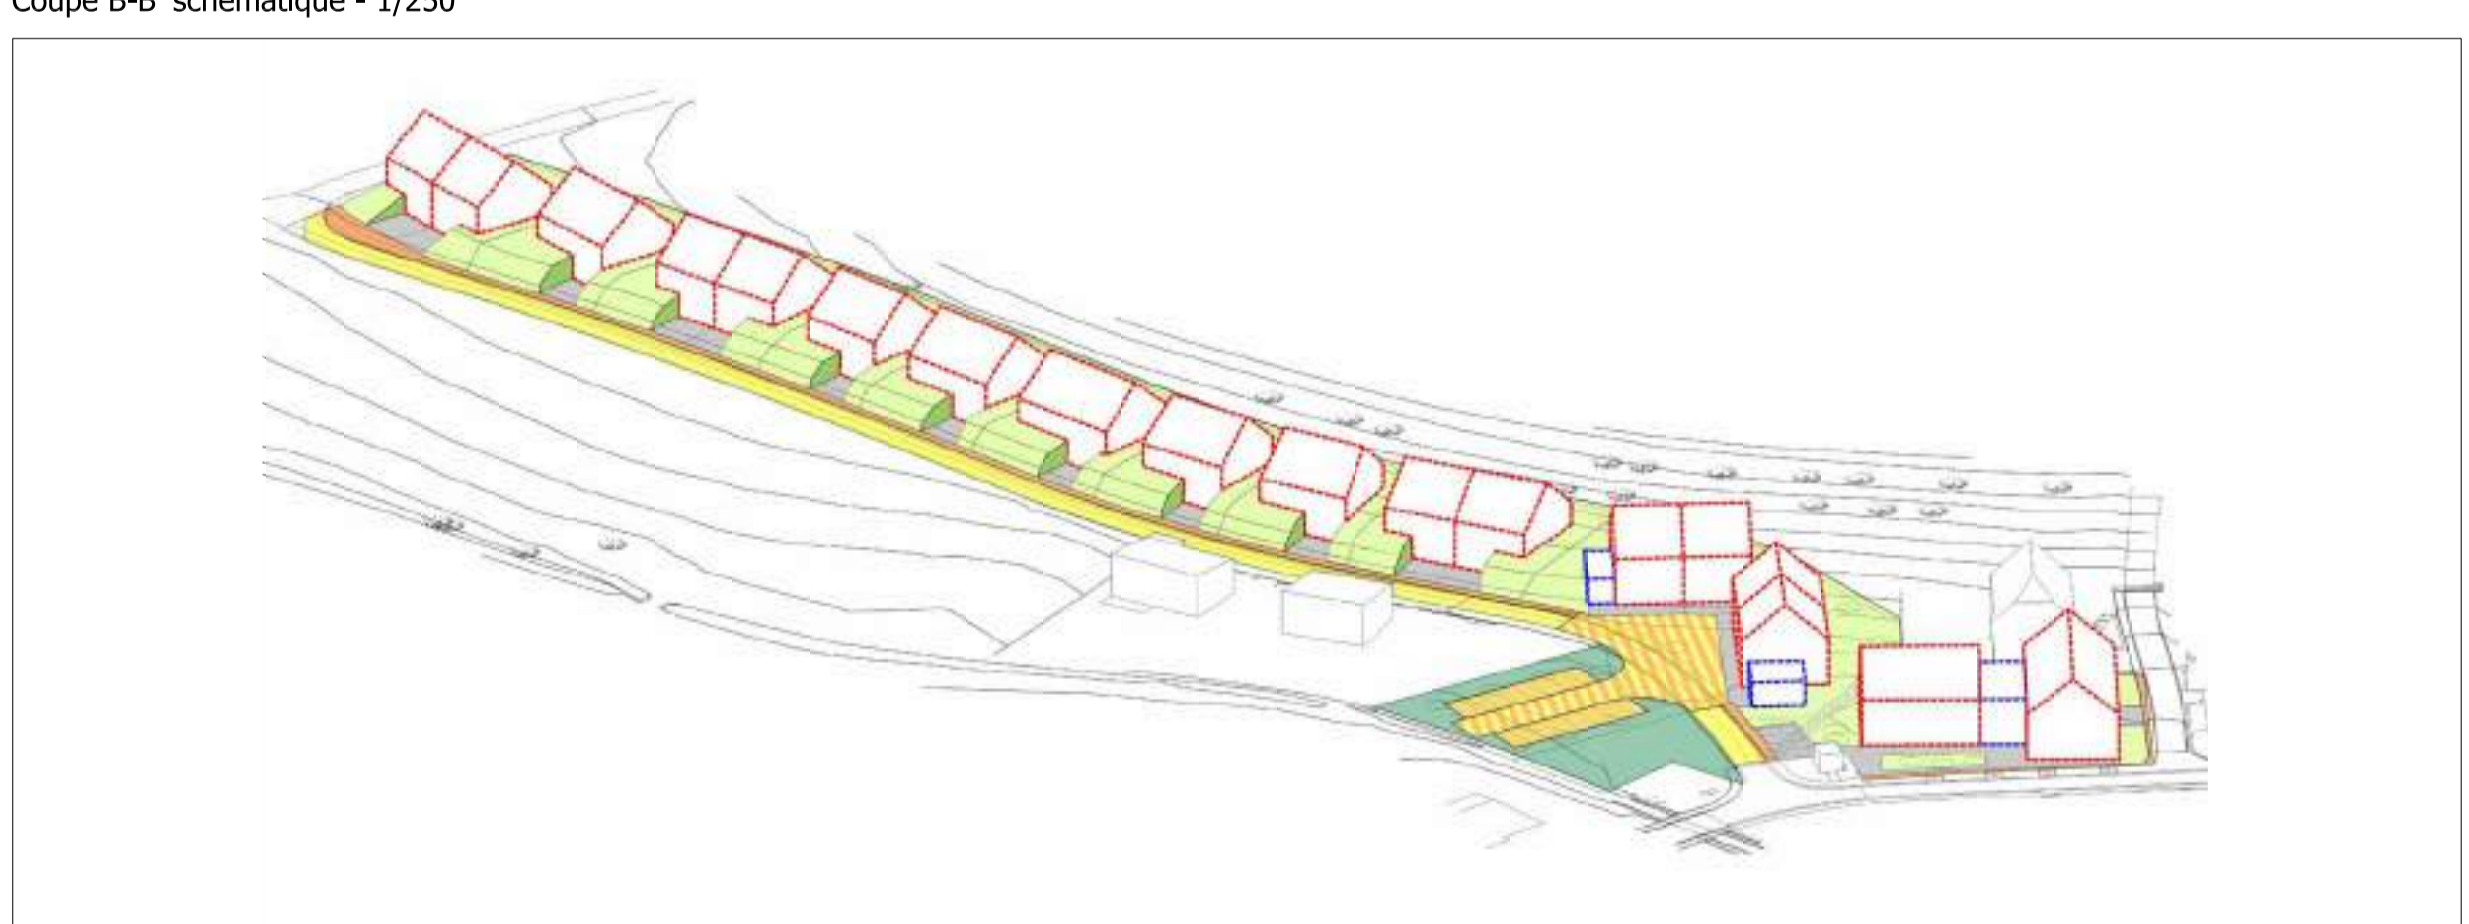
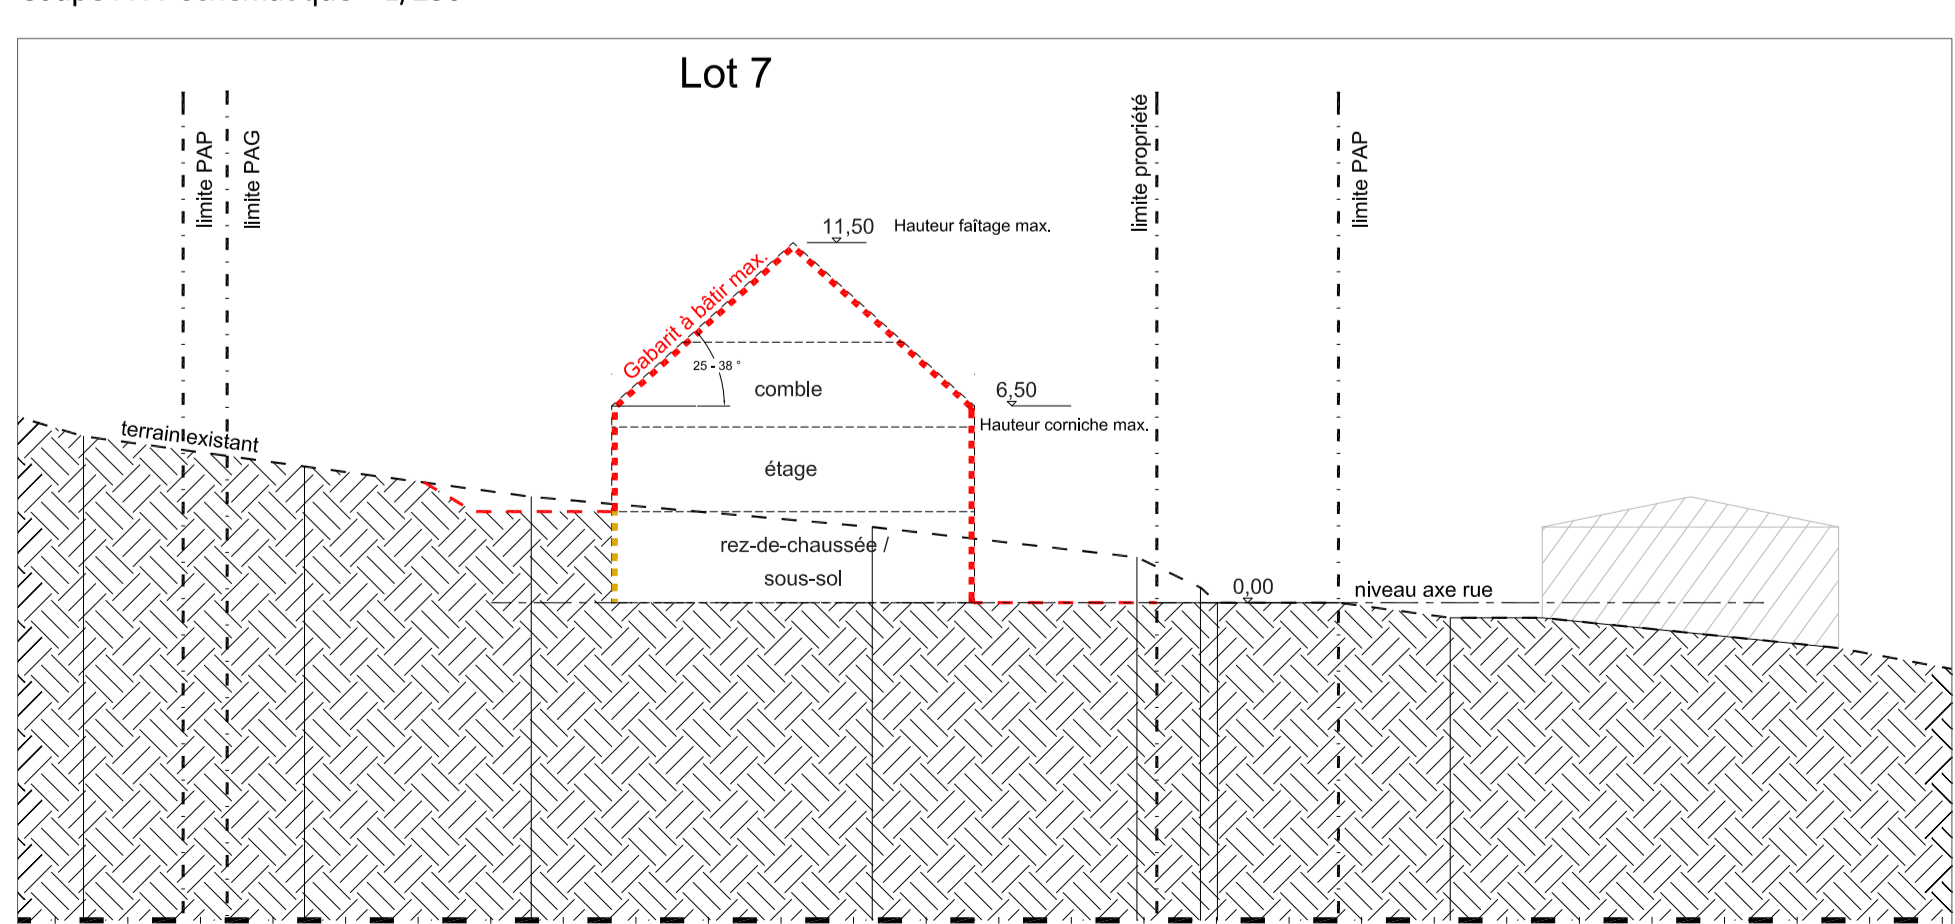



- LEGENDE**
Représentation schématique du degré d'utilisation du sol par lot ou Bot
- | LOT | surface d'emprise au sol [m ²] | | surface du lot / de l'ilot [ares] | |
|-----|--|------|-----------------------------------|------|
| | min. | max. | min. | max. |
| | max. min. max. | | type et nombre de logements | |
| | max. min. max. | | nombre de niveaux | |
- type, disposition et nombre des constructions hauteur des constructions [m]
- Délimitation du PAP et des zones du PAG**
- délimitation du PAP
 - - - délimitation des différentes zones du PAG
 - Parcelles initiales (sur base du mesurage cadastral)
- Zones définies au PAG SL**
- Z-HP Zone d'habitation pure - Secteur protégé
 - Z-PAP Zone soumise à un plan d'aménagement particulier
- Curbes de niveau**
- - - terrain existant
 - - - terrain projeté (remodelé)
- Nombre de niveaux**
- I, II, III, ... nombre de niveaux pleins
 - +1,2, ... nombre d'étages en retrait
 - +1,2...C nombre de niveaux sous combles
 - +1,2...S nombre de niveaux en sous-sol
- Hauteur des constructions**
- h-c-x hauteur à la corniche de x mètres
 - h-a-x hauteur à l'apogée des arêtes
 - h-f-x hauteur au faîte de x mètres
- Types, dispositions et nombre des constructions**
- oc constructions en ordre contigu
 - onc constructions en ordre non contigu
 - x-mi x maisons isolées
 - x-mj x maisons jumelées
 - x-mp x maisons plurifamiliales
- Types et nombres de logements**
- x-u x logements de type unifamilial
 - x-b x logements de type bifamilial
 - x-c x logements de type collectif
- Formes de toiture**
- tp toiture plate
 - tl (25°-38°) toiture à 2 versants, degré d'inclinaison (entre 25 et 38°)
- orientation principale du bâtiment

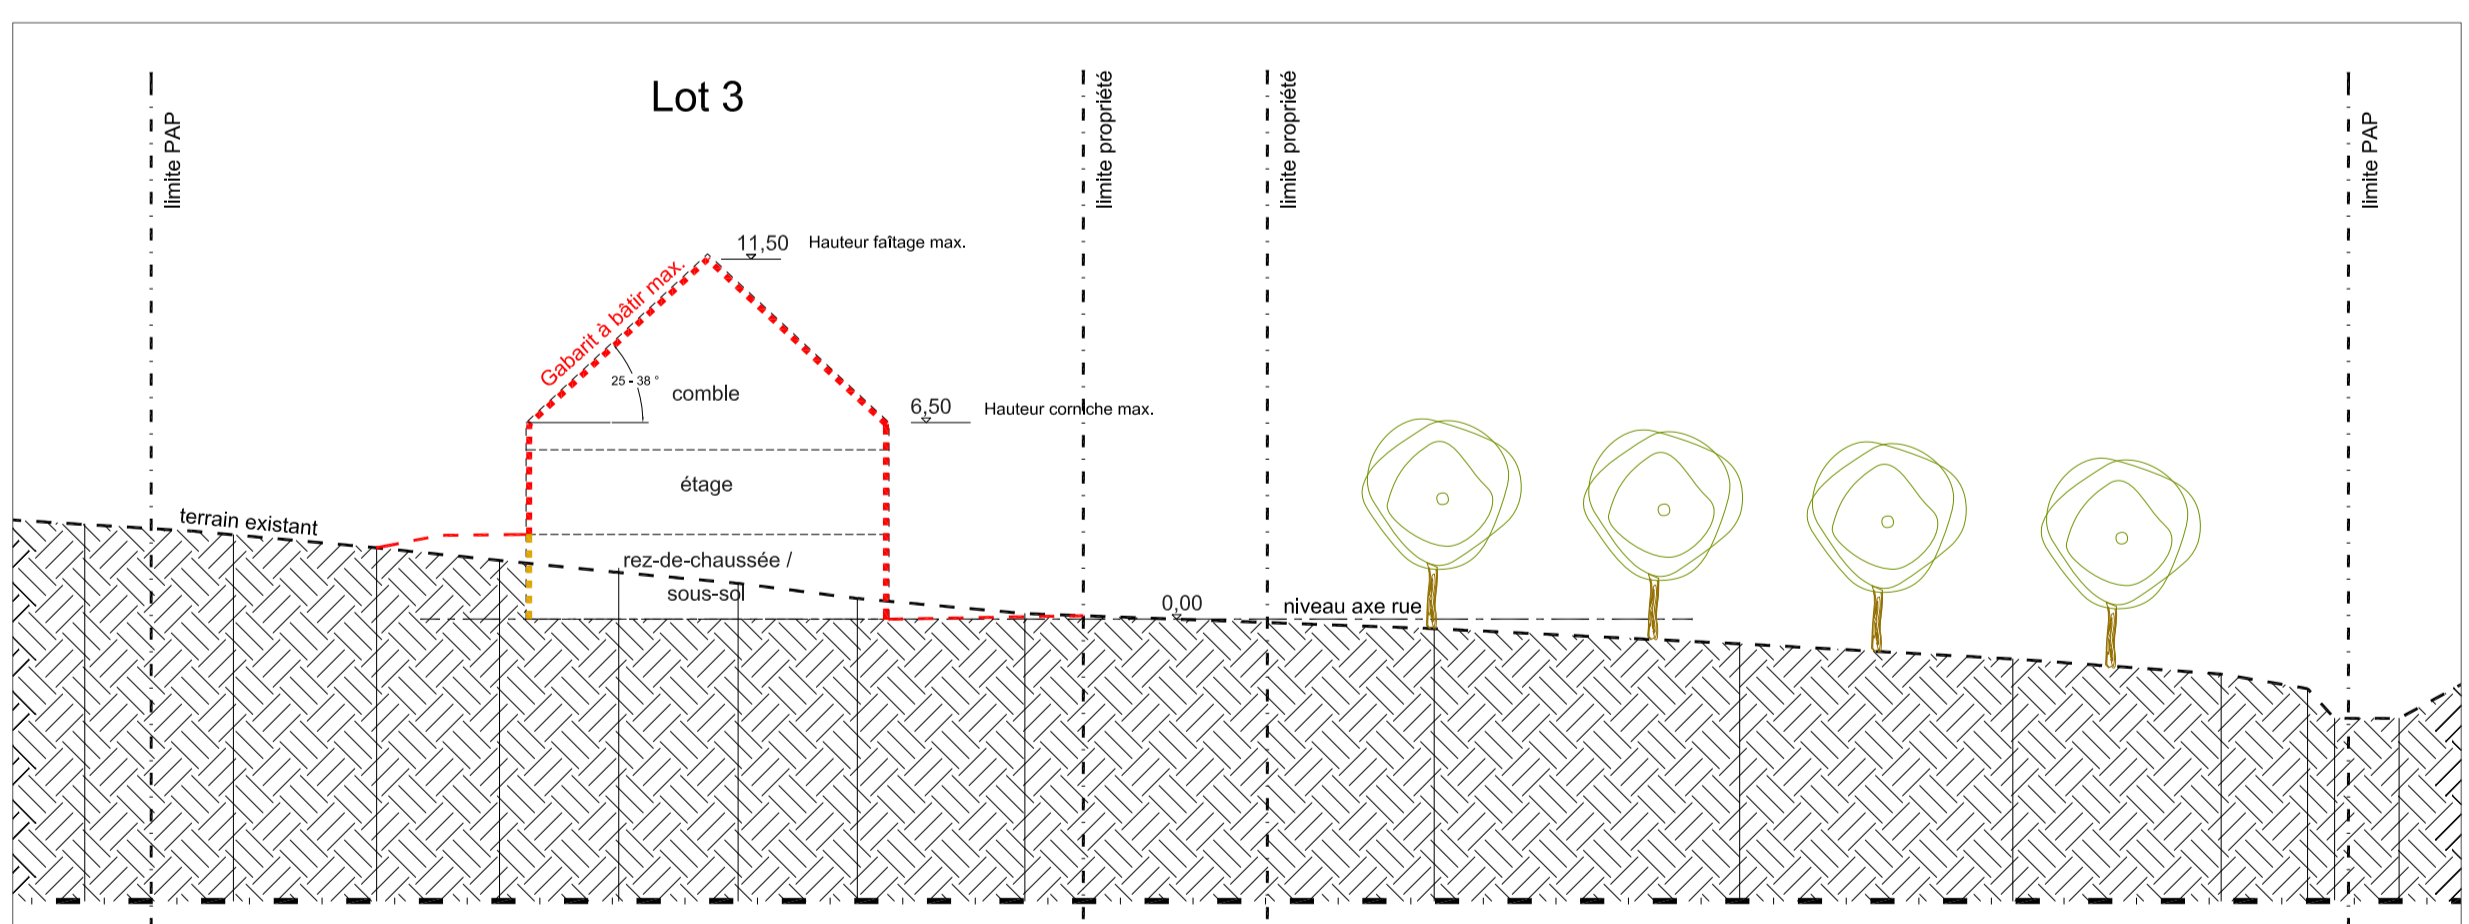

Représentation schématique du degré d'utilisation du sol par lot

Lot	Surface d'emprise au sol [m ²]	Surface du lot / de l'ilot [ares]	Type et nombre de logements	Nombre de niveaux
Lot 1	522	11,63	1=1	3
Lot 2	181	3,65	1=1	3
Lot 3	168	3,36	1=1	3
Lot 4	161	3,23	1=1	3
Lot 5	140	2,80	1=1	3
Lot 6	148	2,96	1=1	3
Lot 7	140	2,80	1=1	3
Lot 8	176	3,52	1=1	3
Lot 9	176	3,52	1=1	3
Lot 10	140	2,80	1=1	3
Lot 11	180	3,60	1=1	3
Lot 12	164	3,28	1=1	3
Lot 13	140	2,80	1=1	3
Lot 14	140	2,80	1=1	3
Lot 15	140	2,80	1=1	3
Lot 16	140	2,80	1=1	3
Lot 17	176	3,52	1=1	3
Lot 18	176	3,52	1=1	3

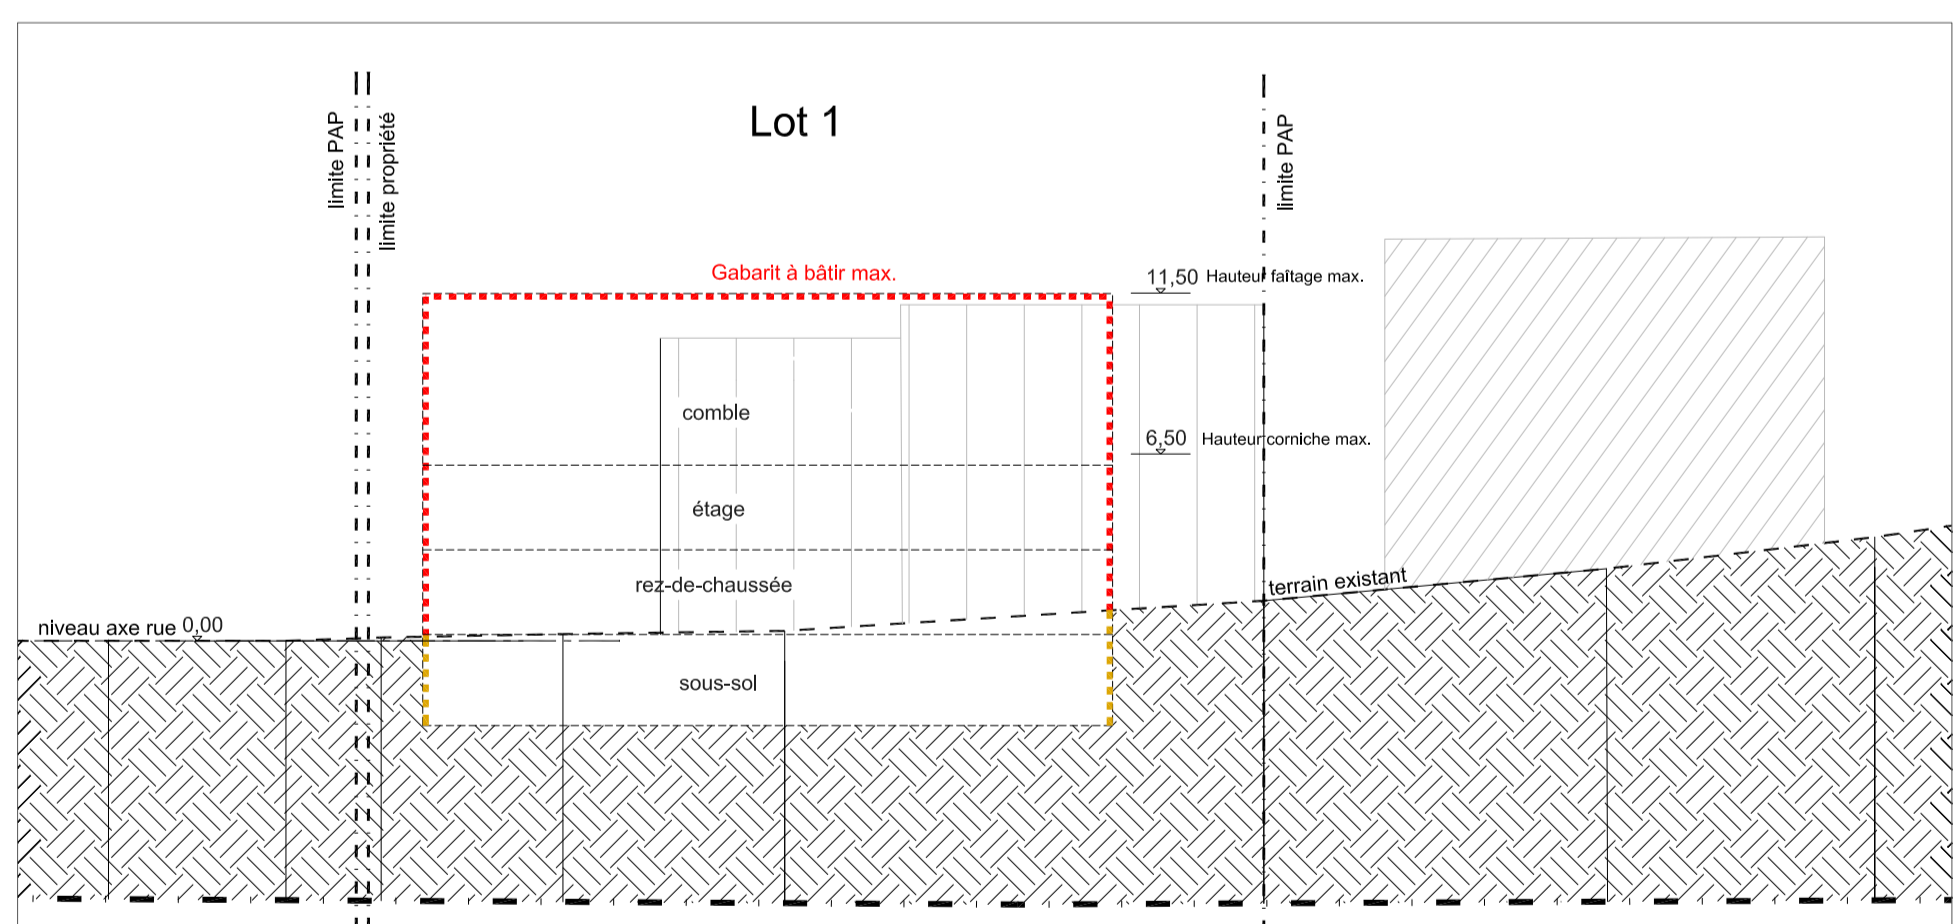


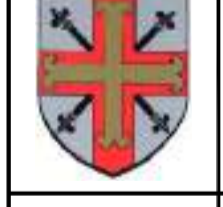

Commune de Waldbredimus

Projet d'aménagement particulier

Roedt
"Rue de Waldbredimus"

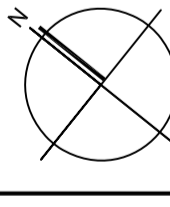

Projet N° 12030

Echelle 1/500

Date 24/03/2015

H.Jochem

M.Mersch

Plan N° Ind 1 A

pour le compte de

Communauté privée MOUSEL-PEPPINGER Robert ENGEL Emile RIES Pascale Marie Frédérique (GODET Jean d.c.)

act

58 rue de Heilmann L-1253 GREDENACHER
tél: +352 26 45 80 90 fax: +352 26 25 84 86
mail@pact.lu www.pact.lu

Date	Ind	Modifié par	Vérifié par	Modification
24.03.2015		MP	MM	Plan initial soumis à la procédure d'approbation
07.12.2015	A	MP	MM	Plan adapté par rapport à l'avis de la cellule d'évaluation du 21/09/2015 (Réf: 17410/58C)