

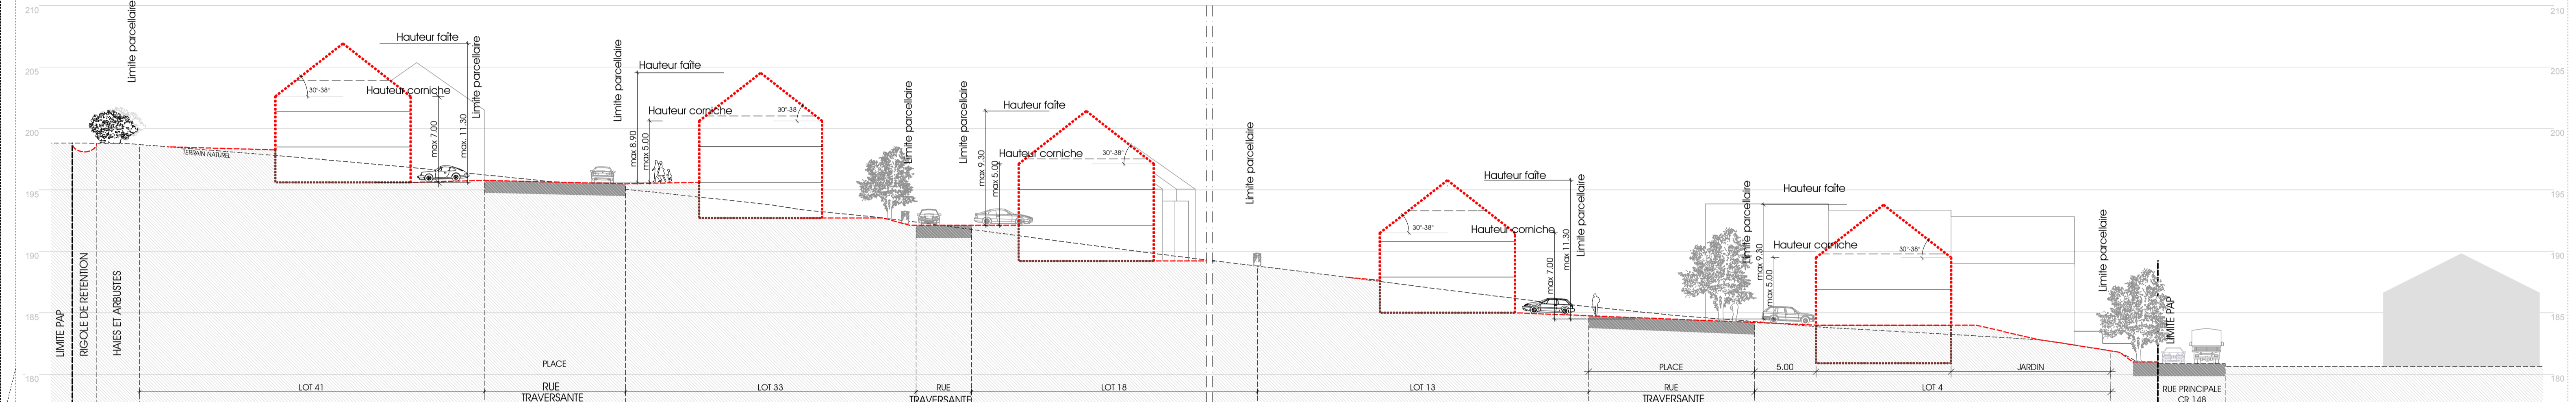


COUPE SCHEMATIQUE A-A' 1:250

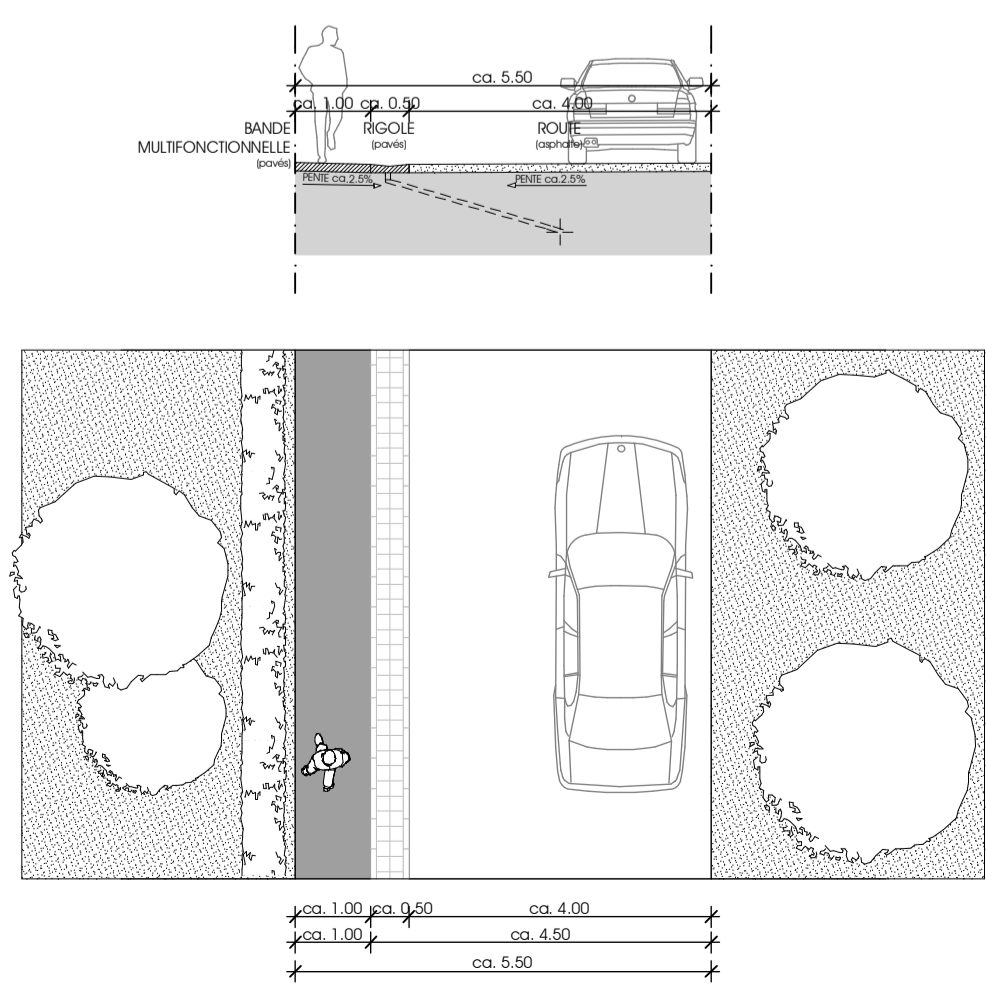

COUPE SCHEMATIQUE B-B' 1:250

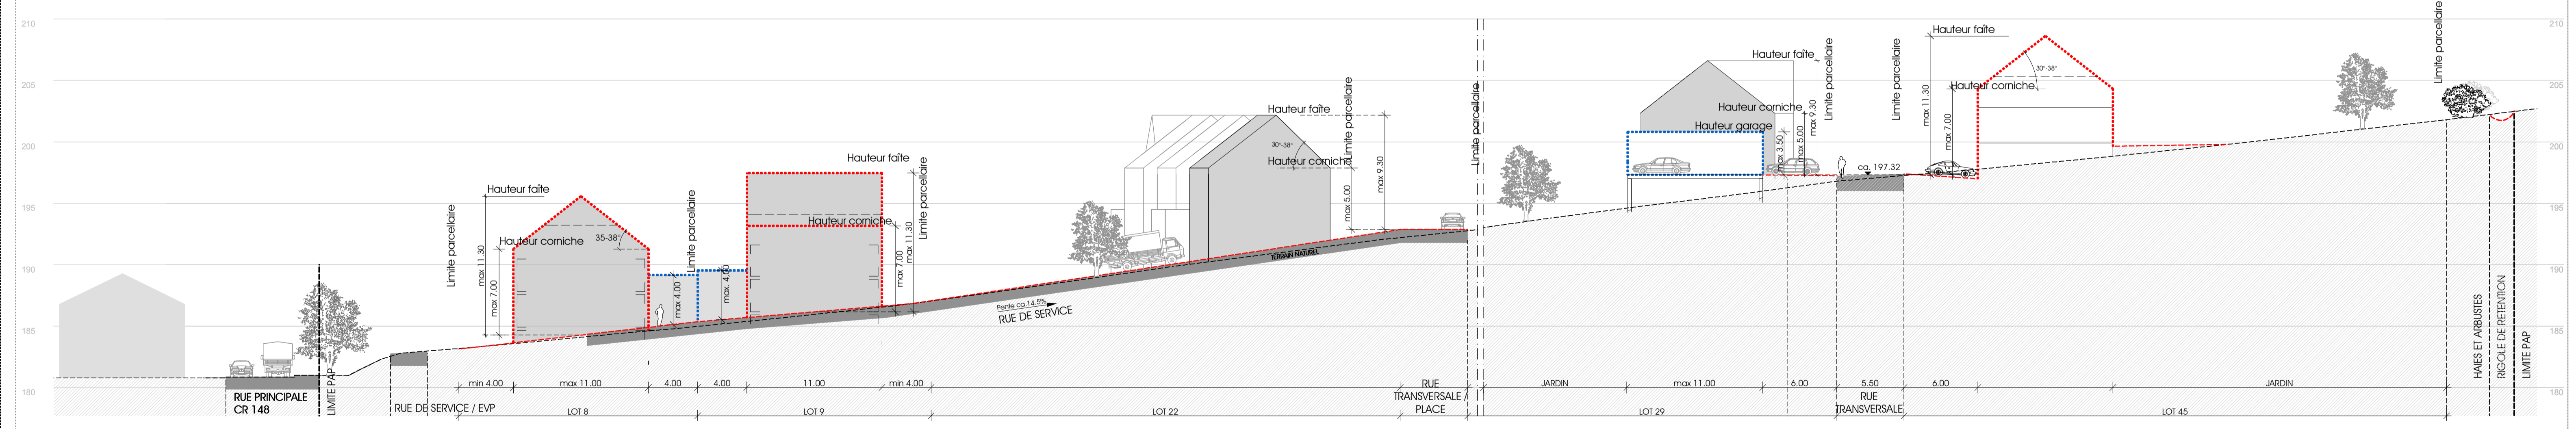

- Légende type - Coupe théorique, gabarit maximale**
- alignement obligatoire pour constructions destinées au séjour prolongé
  - limite de surfaces constructibles pour constructions destinées au séjour prolongé
  - alignement obligatoire pour dépendances
  - limite de surfaces constructibles pour dépendances
  - limite de surfaces constructibles pour constructions souterraines
  - - - - - terrain existant
  - - - - - terrain remodelé
  - ▭ délimitation du PAP
  - - - - - délimitation des différentes zones du PAG
  - ▨ terre (à titre indicatif)
  - - - - - mezzanine, charge maximum = 1,5 kN/m<sup>2</sup>

d			
c			
b	T.V.	04.02.2014	mise à jour suite à travis du 13.01.2014
a	A.B.	16.10.2013	mise à jour
ind:	dessiné:	date:	modifications:
Tous les garde-corps: hauteur 1.00m Toutes les dimensions des parties portantes sont à déterminer par l'ingénieur			
Maître de l'ouvrage:		Longchamp S.à.r.l.	code interne: S.G.
Objet:		P.A.P. "Hinter Lautesch" à Waldbredimus	responsable projet: Sylvie Gaspard
			dessiné par: A.B.
			échelle: 1/250; 1/100
			date première issue: 01.10.2012
			date dernière mise à jour: 04.02.2014
			plan numéro: 02-26-02b
			AUTORISATION
Ce plan ne peut être reproduit même partiellement sous quelque forme que ce soit sans autorisation de l'auteur			

Toutes les cotes sont à vérifier par l'entreprise!

architecture **arco** company  
 ARCO - Architecture Company  
 3, rue des 3 Glans  
 L-1629 Luxembourg  
 tél: 421770, fax: 421773  
 arco@arco.lu www.arco.lu