


Partie graphique [M 1:500]: à caractère réglementaire




Coupe A-A' [M 1:250]



Coupe B-B' [M 1:250]

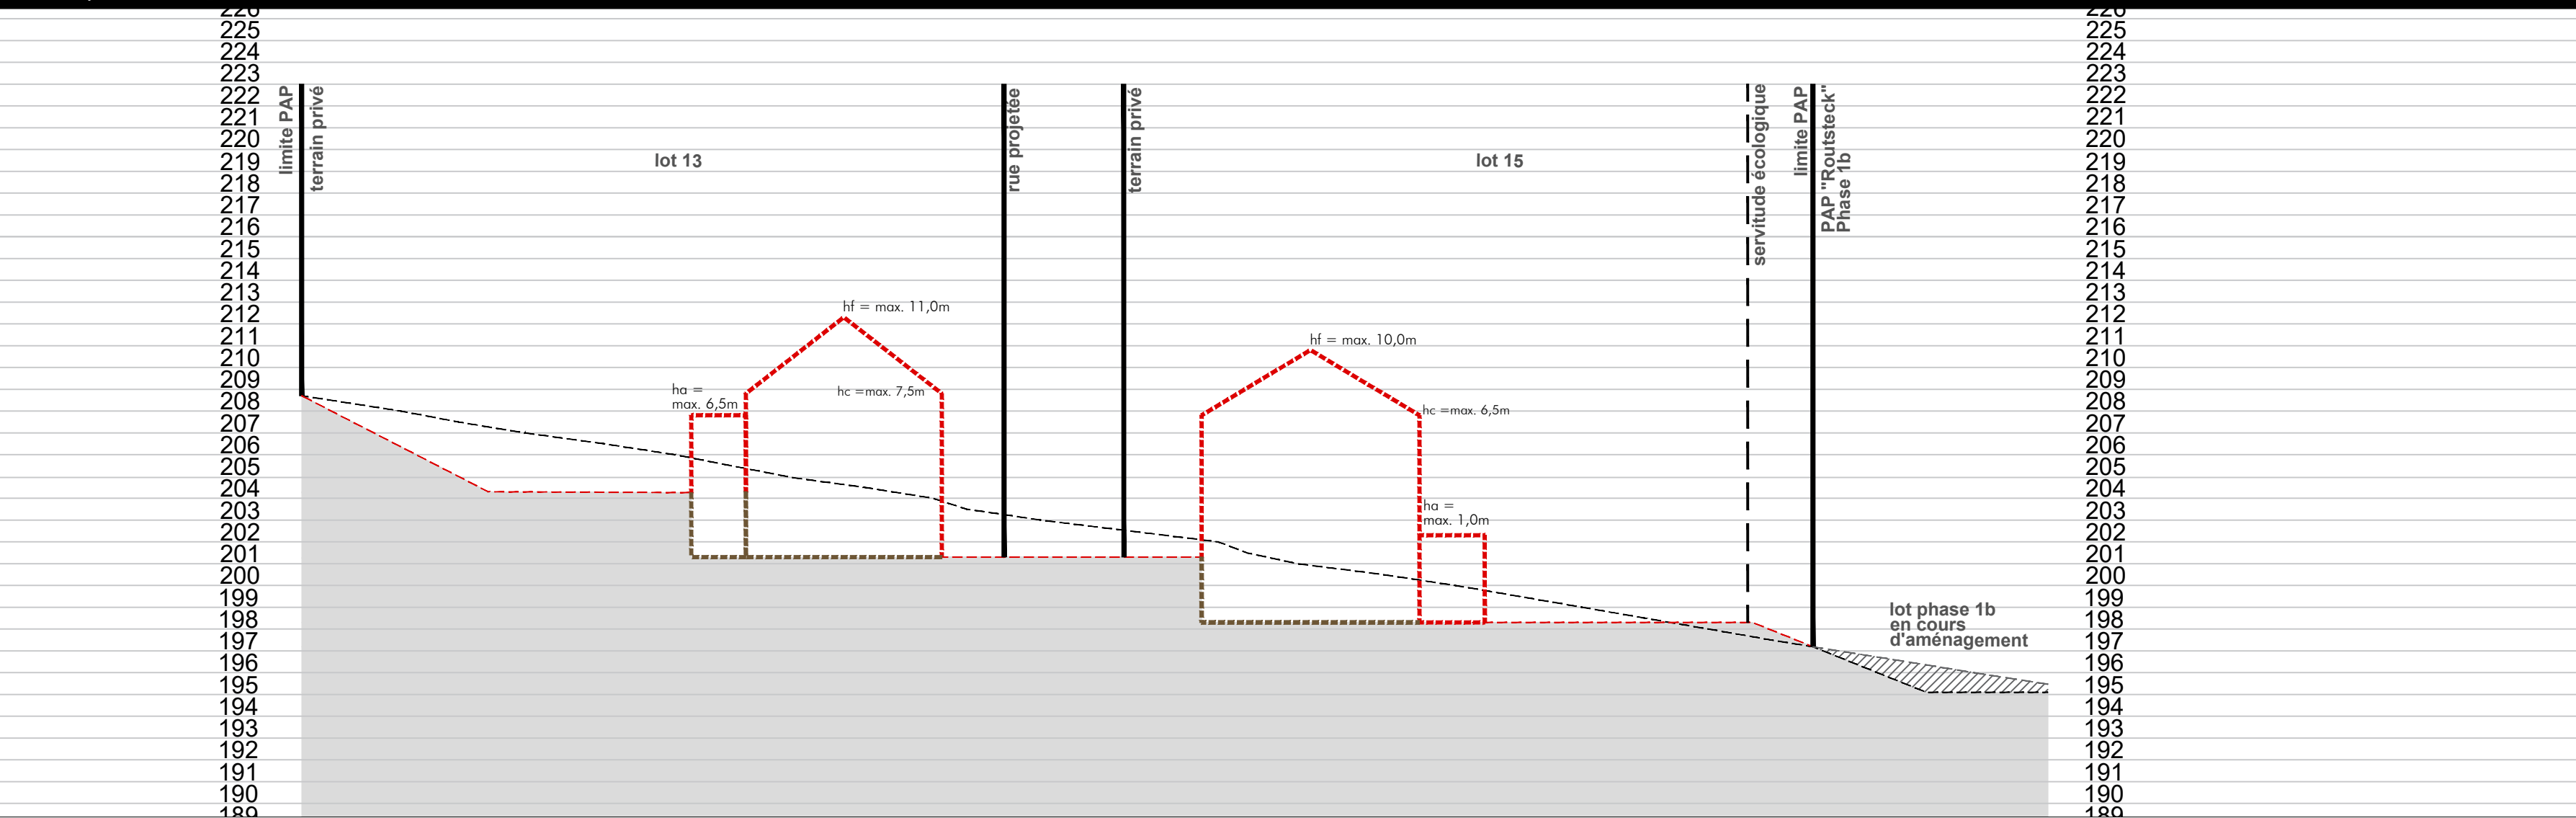

Coupe C-C' [M 1:250

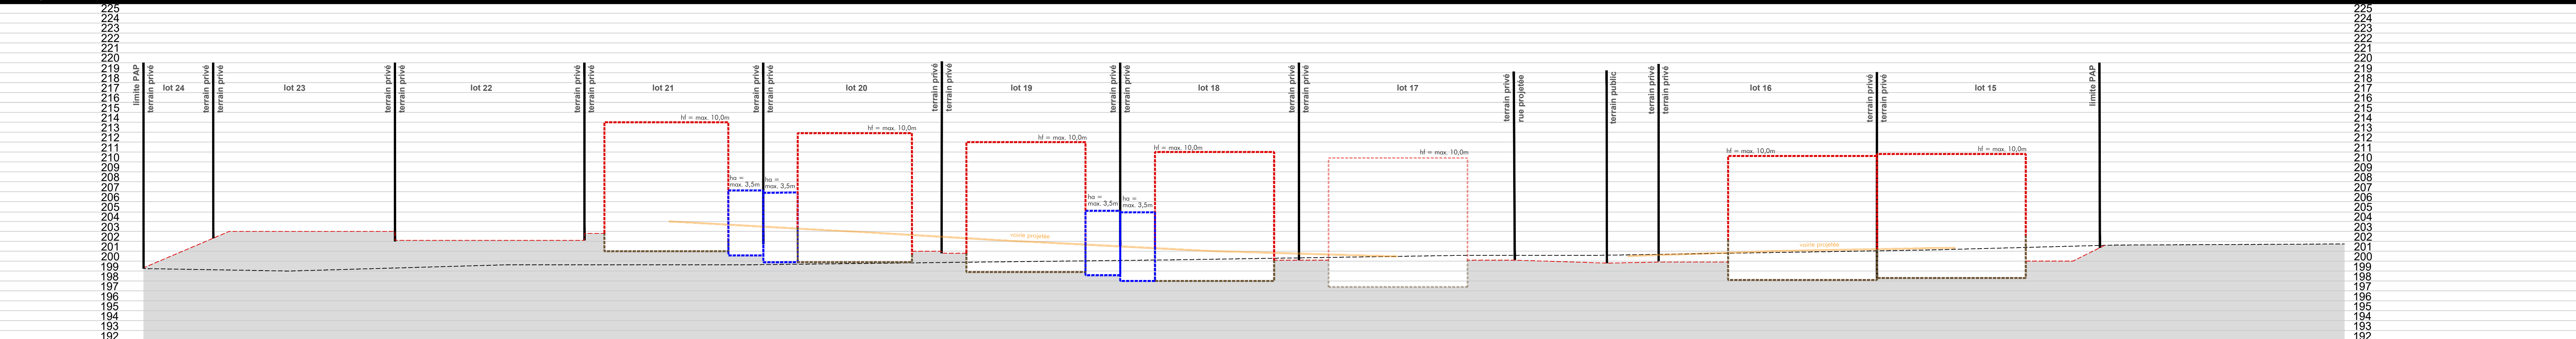

Représentation schématique du degré d'utilisation du sol par lot

[illegible]

Légende

- | | |
|-----------------|---|
| | Délimitation du PAP et des zones du PAG |
| | délimitation du PAP |
| | délimitation des différentes zones du PAG |
| | Courbes de niveau |
| | terrain existant |
| | terrain remodelé |
| | Nombre de niveaux |
| I, II, III, ... | nombre de niveaux pleins |
| +1, 2...R | nombre d'étages en retrait |
| +1, 2...C | nombre de niveaux sous combles |
| +1, 2...S | nombre de niveaux en sous-sol |
| | Hauteurs des constructions |
| hc x | hauteur à la corniche de x mètres |
| ha x | hauteur à l'acrotère de x mètres |
| hf x | hauteur au faîte de x mètres |
| | Types, dispositions et nombre de constructions |
| x mi | x maisons isolées |
| x jf | x maisons jumelées |
| x mb | x maisons en bande |
| | Types et nombres de logements |
| x u | x logements de type unifamilial |
| x b | x logements de type bifamilial |
| x c | x logements de type collectif |
| | Formes de toiture |
| tp | toiture plate |
| tx ("x°") | toiture à x versants, degré d'inclinaison |
| | orientation du faîte |
| | Gabarit des immeubles (plan / coupes) |
| | |
| | limites de surfaces constructibles pour constructions destinées au séjour prolongé |
| | |
| | limites de surfaces constructibles pour dépendances |
| | limites de surfaces constructibles pour constructions souterraines |
| | Délimitation des lots / ilots |
| | lot projeté |
| | terrains cédés au domaine public communal |
| | Degré de mixité des fonctions |
| | pourcentage minimal en surface construite brute à dédier au logement par construction |
| | pourcentage maximal en surface construite brute de logement par construction |
| | pourcentage obligatoire en surface construite brute de logement par construction |
| | Espaces extérieurs privés et publics |
| | espace vert privé |
| | espace vert public |
| | aire de jeux ouverte au public |
| | espace extérieur pouvant être scellé (à titre indicatif) |
| | voie de circulation motorisée |
| | espace pouvant être dédié au stationnement |
| | chemin piéton / piste cyclable / zone piétonne |
| | voie de circulation de zone résidentielle ou zone de rencontre |
| | Plantations et murets |
| | arbre à moyenne ou haute tige projeté / arbre à moyenne ou haute tige à conserver |
| | haie projetée / haie à conserver |
| | Servitudes |
| | servitude de type urbanistique |
| | servitude écologique |
| | servitude de passage |
| | élément bâti ou naturel à sauvegarder |
| | Infrastructures techniques |
| | rétention à ciel ouvert pour eaux pluviales |
| | canalisation pour eaux pluviales (à titre indicatif) |
| | canalisation pour eaux usées (à titre indicatif) |
| | fossé ouvert pour eaux pluviales |
| | Éléments complémentaires |
| x mg | x maisons jumelles par garages |
| | cotation intérieure des gabarits (à titre indicatif) |
| | servitude écologique 1 - haie arborecente |
| | servitude écologique 2 - zone tampon |
| A | annexe |
| | point de référence du lot XX |

Réf. n°:	
Avis de la Cellule d'Évaluation	
Vote du Conseil Communal	
Approbation du Ministre de l'Intérieur	